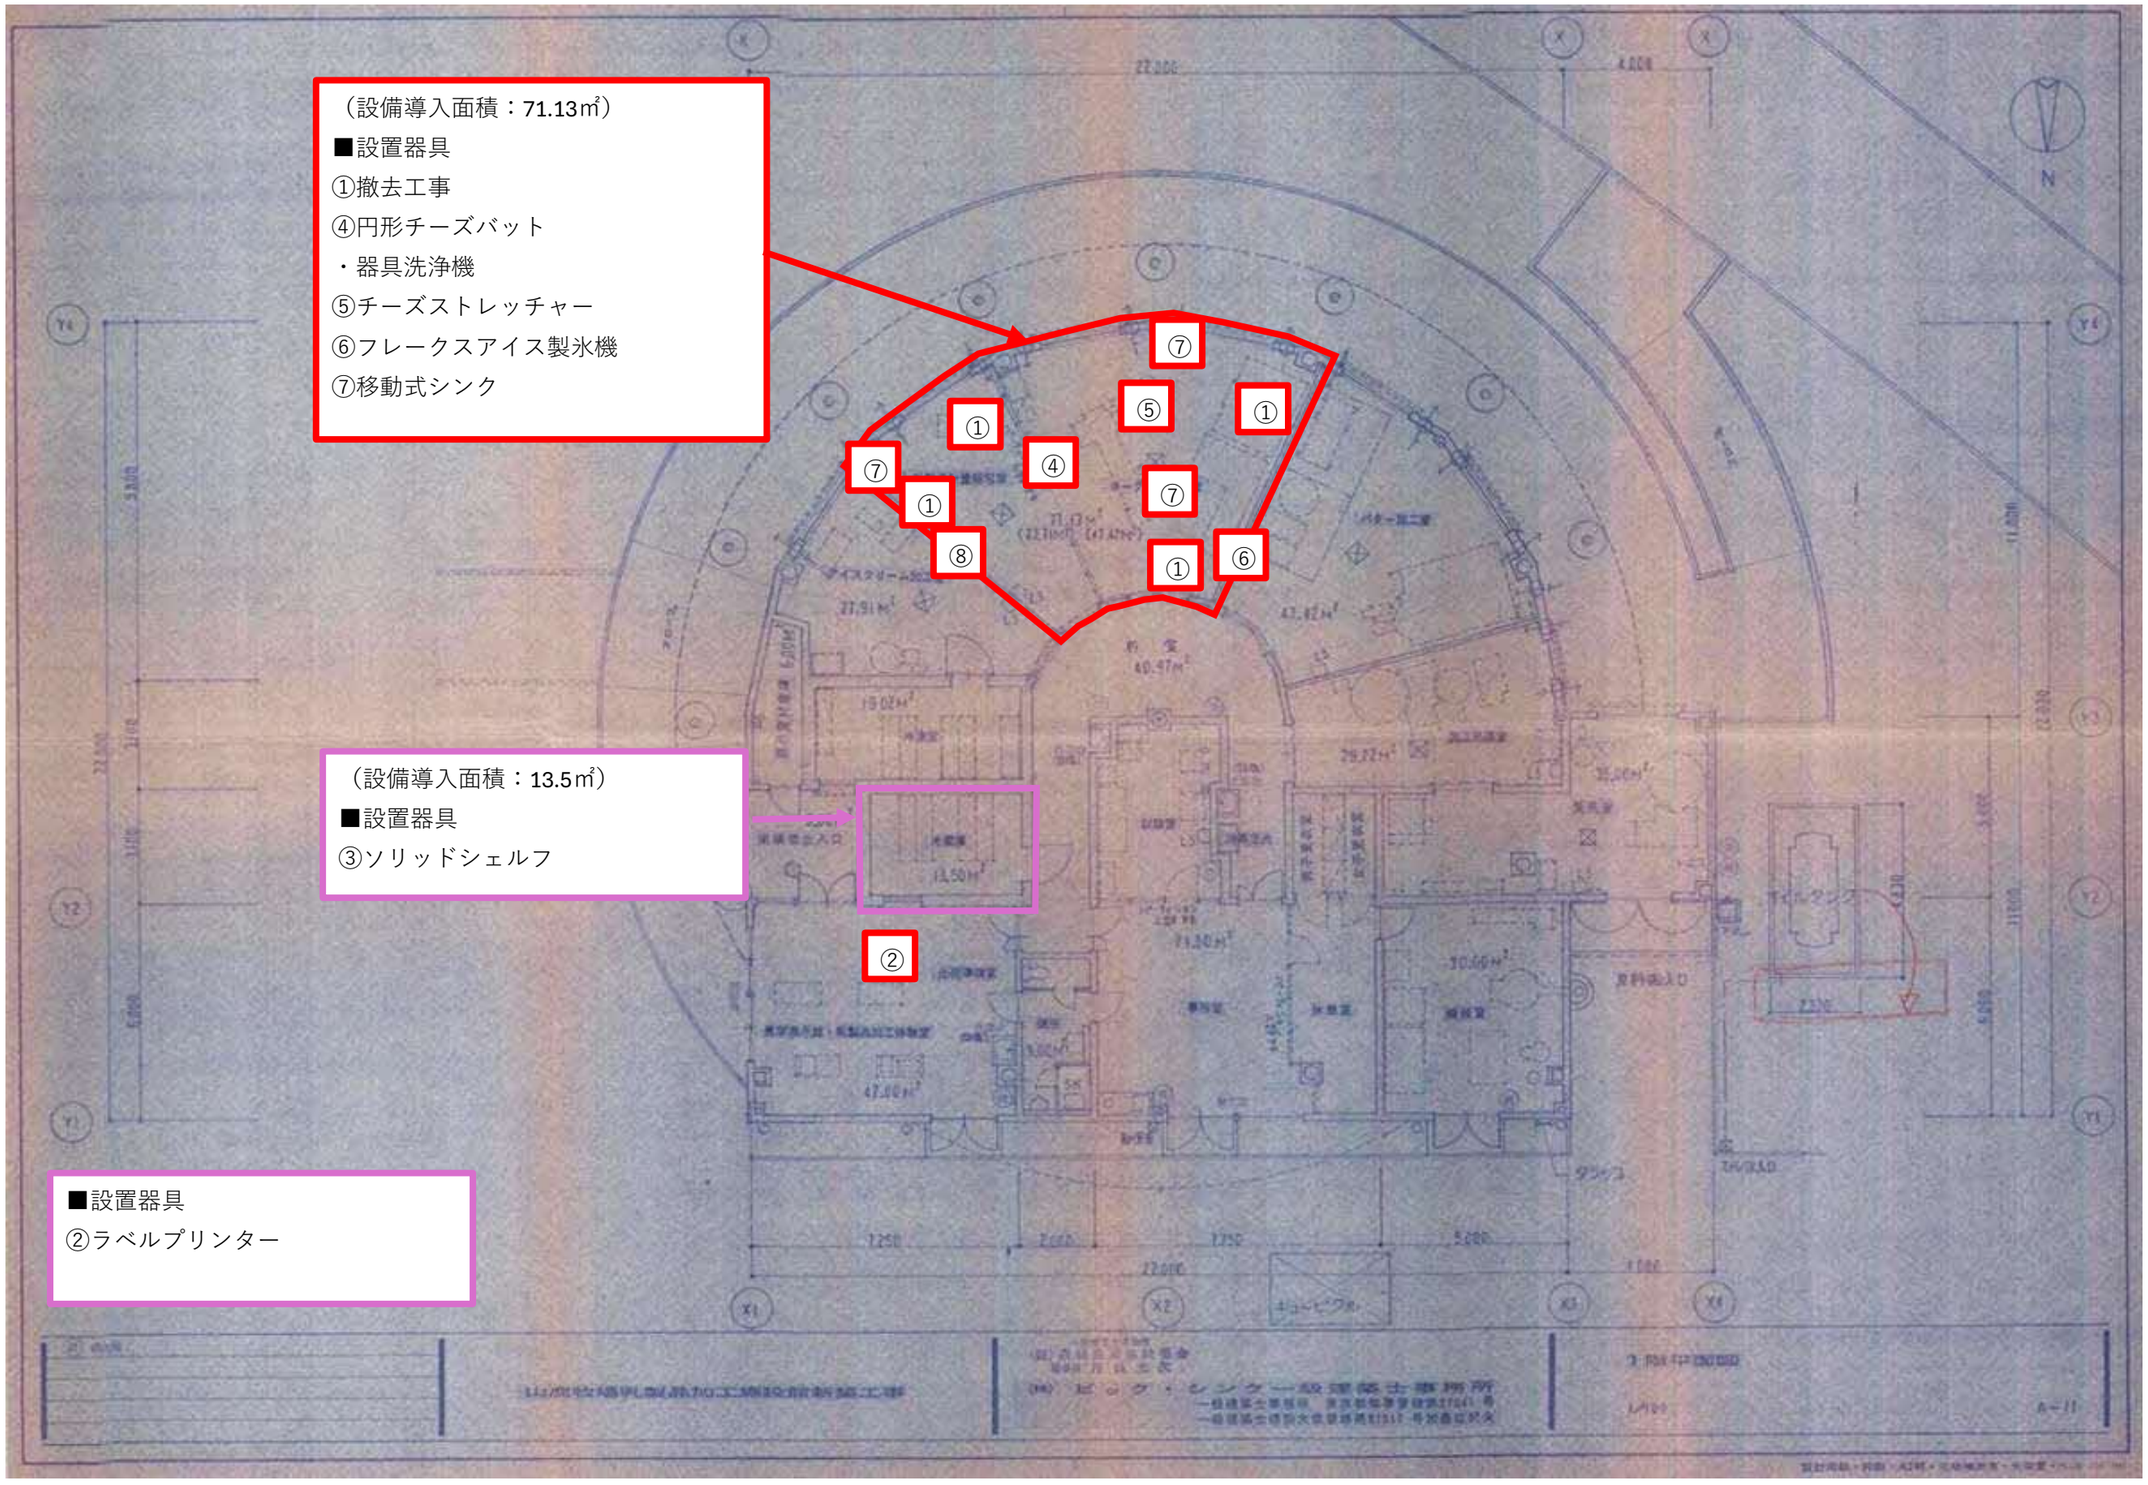

（設備導入面積：71.13㎡）
■設置器具
①撤去工事
④円形チーズバット
・器具洗浄機
⑤チーズストレッチャー
⑥フレークスアイス製氷機
⑦移動式シンク
⑦
⑤
①
①
④
⑦
①
⑧
①
⑥
（設備導入面積：13.5㎡）
■設置器具
③ソリッドシェルフ
②
■設置器具
②ラベルプリンター